


Kanton St. Gallen

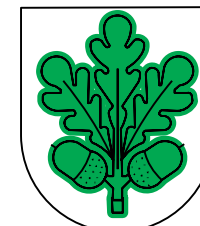

Gemeinde Eichberg

# Hochwasserschutzprojekt Haldenbächli / Plattenwäldlibach

Haldenbächli km 0.115 bis km 0.204  
Plattenwäldlibach km 0.00 bis 0.02

## Querschnitte 1:100

### Genehmigungsvermerke

Vom Gemeinderat Eichberg erlassen am.....

öffentlich aufgelegt vom.....

bis.....


Gemeindepräsident:

Ratsschreiberin:


Vom Baudepartement des Kantons St.Gallen genehmigt am

Ausfertigung für		Projekt Nr. <b>X.XXX</b>	Plan Nr. <b>08</b>	Beilage Nr.
Studie	Projektverfasser:	Entw.	Gez.	Gepr.
Vorprojekt	Egeter & Partner AG	PH	LH	21.12.2021
<b>Auflageprojekt</b>	Bauingenieure und Planer SIA			
Ausführungsprojekt	Im Steinig 3			
Abschlussakten	9464 Lienz			
	Tel. 071 767 70 00	Format	30/105	0.32 m <sup>2</sup>


Querschnitt 1

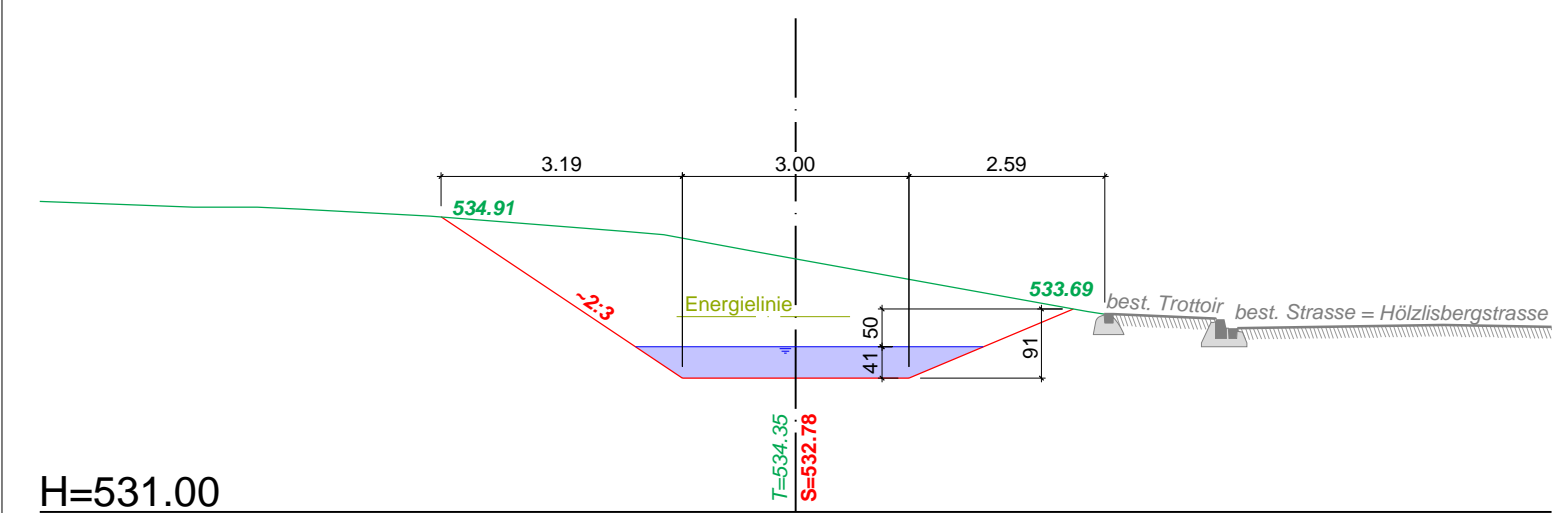


Querschnitt 4

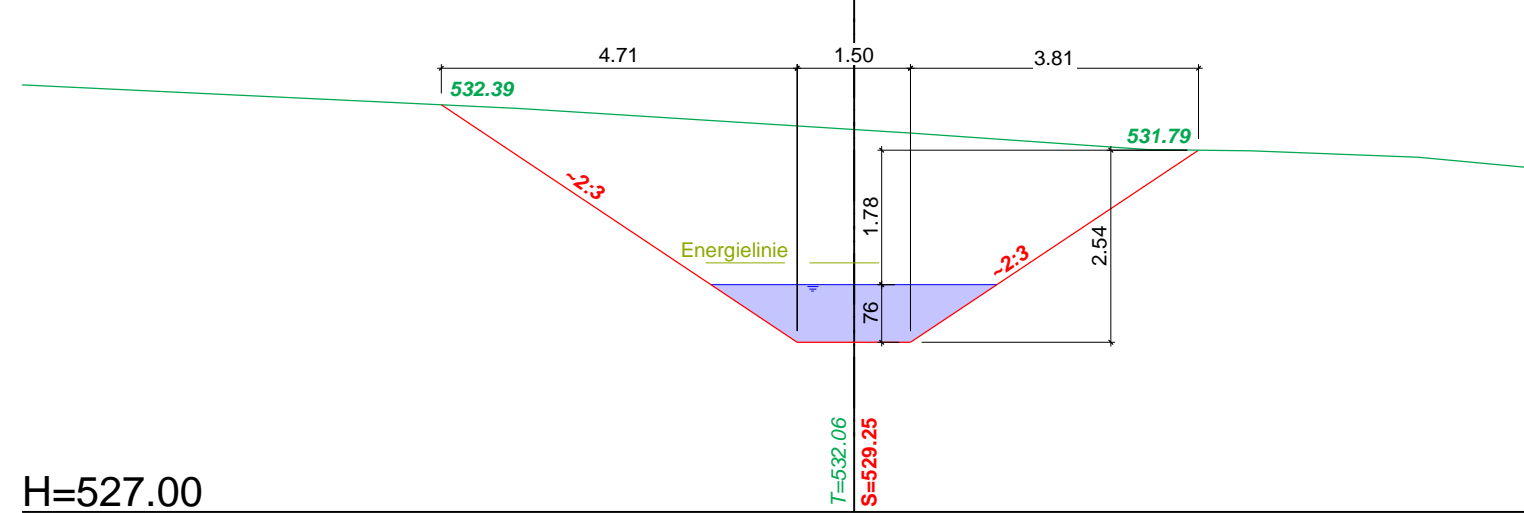


Querschnitt 7

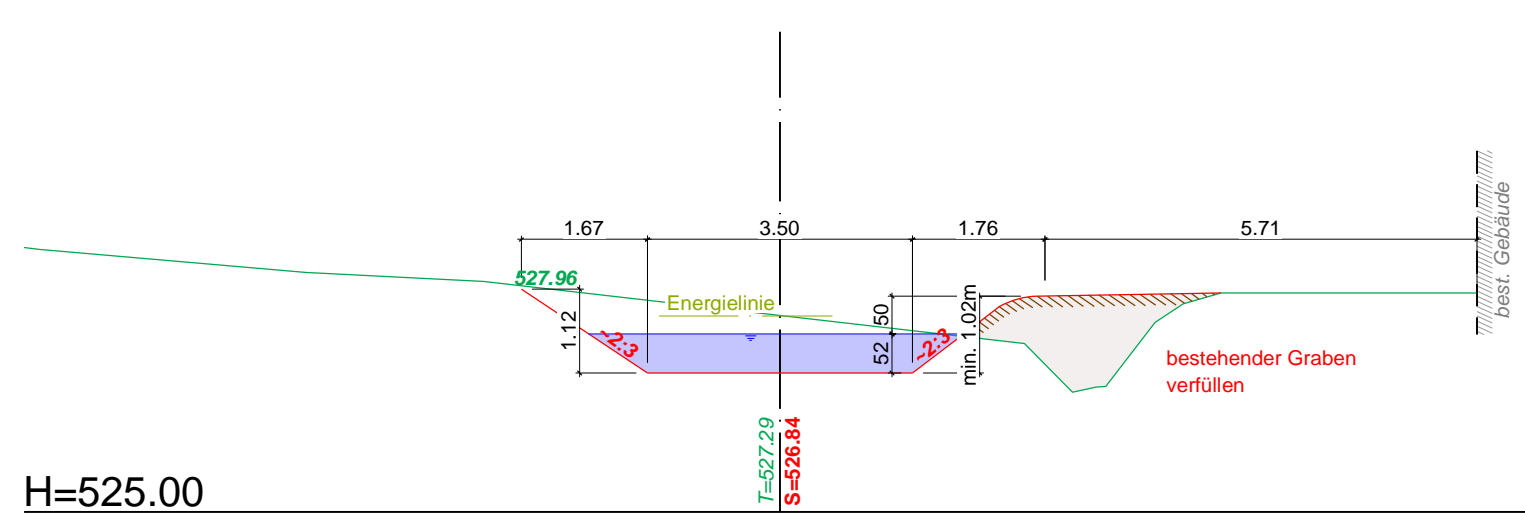


Querschnitt 10

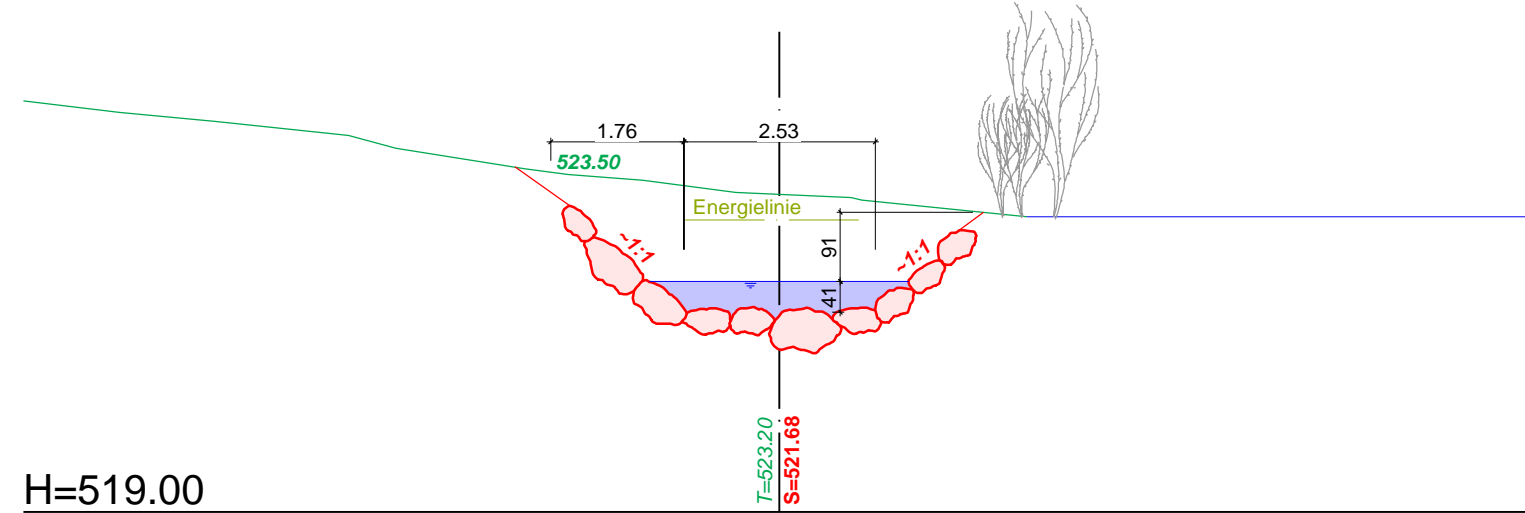


Querschnitt 2

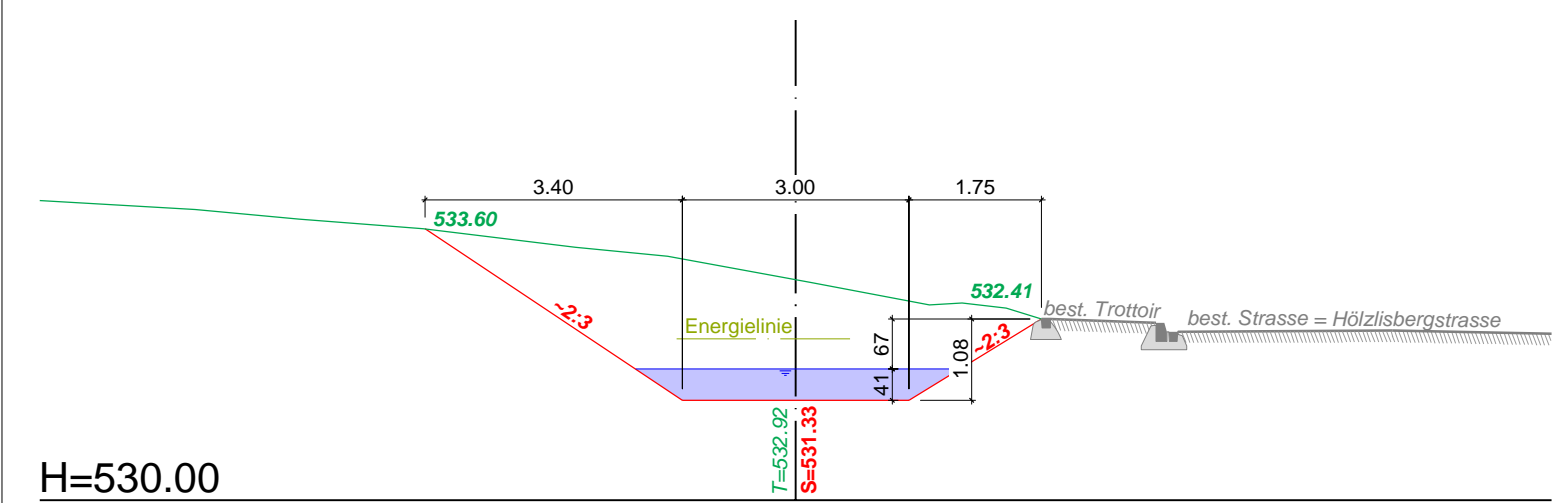


Querschnitt 5

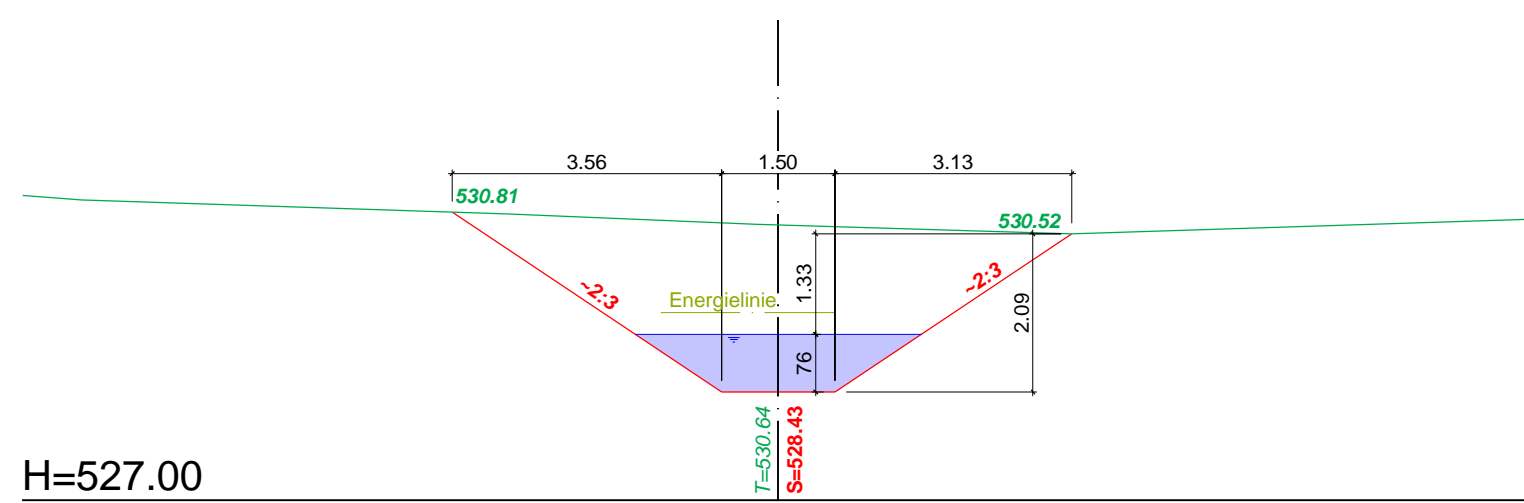


Querschnitt 8

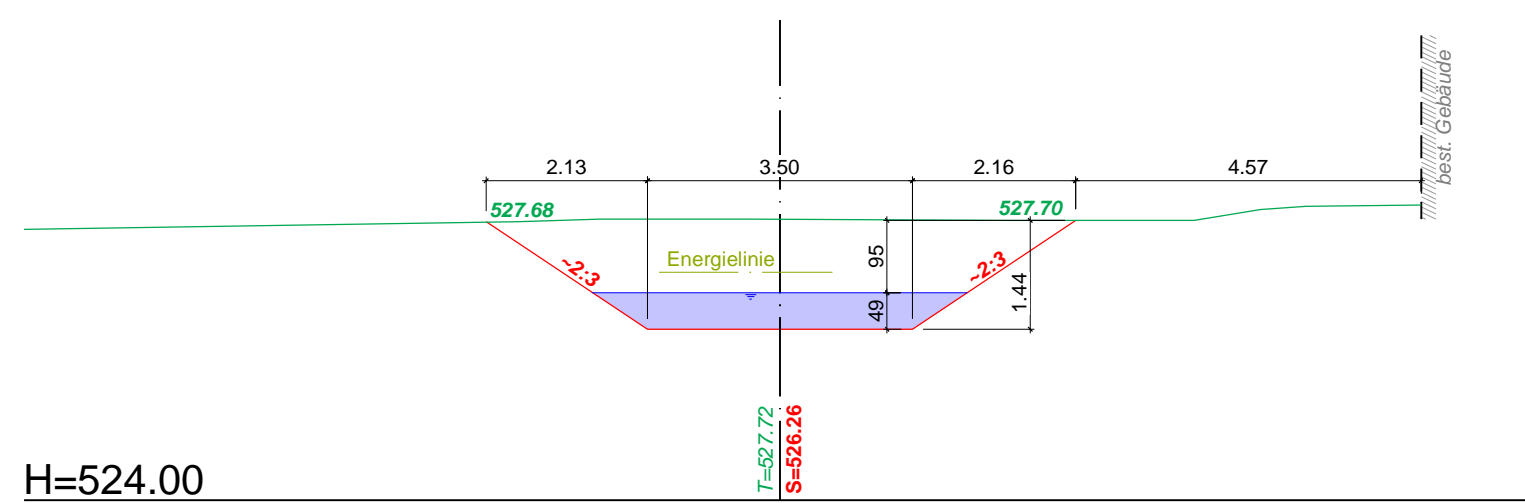


Querschnitt 11

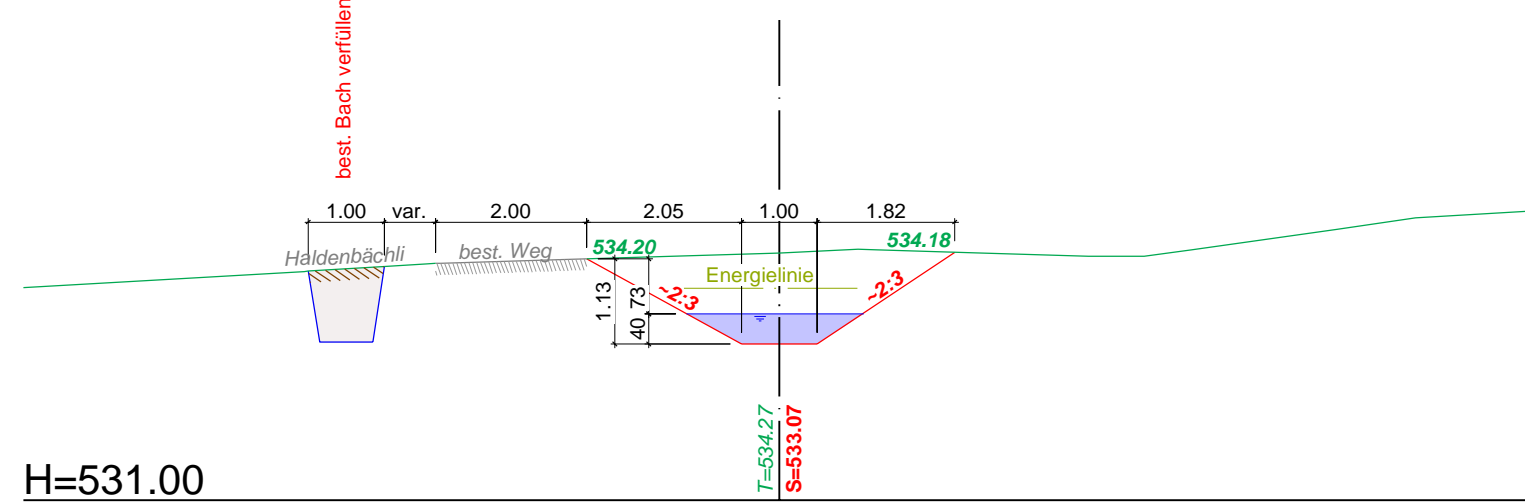

Querschnitt 3

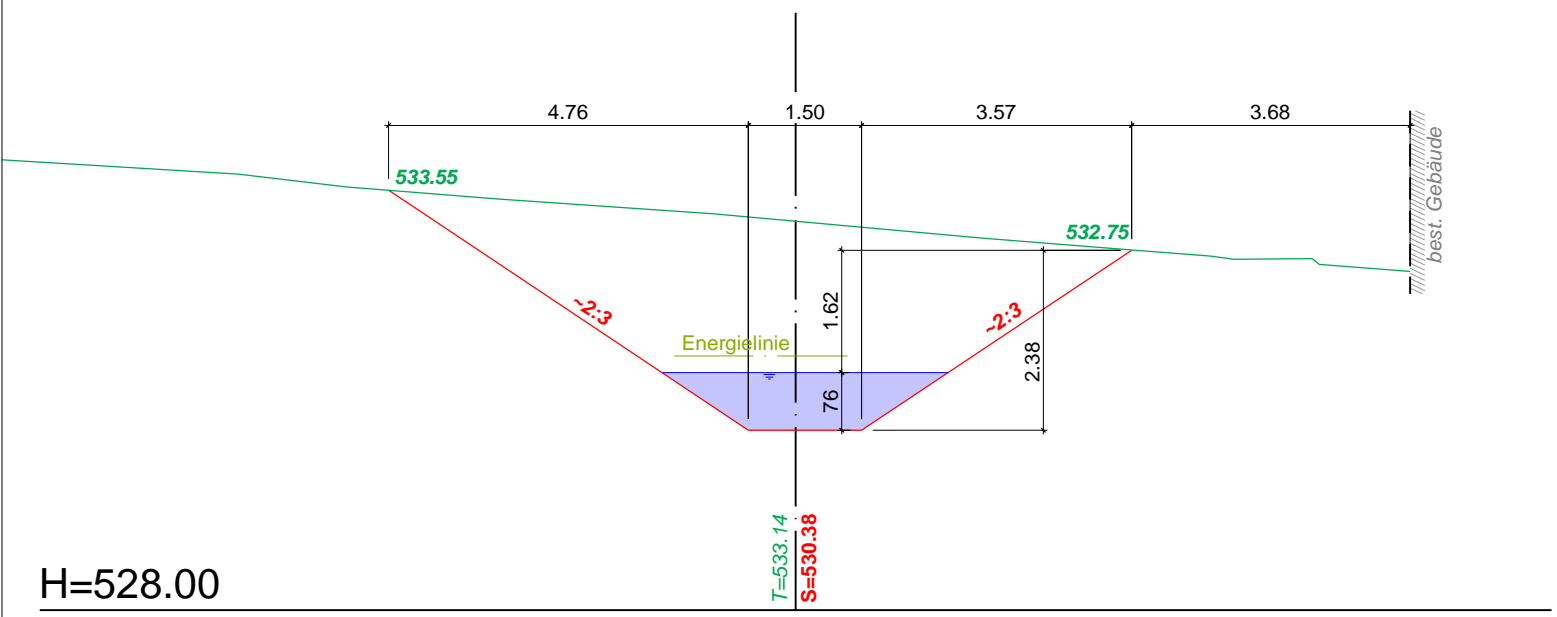

Querschnitt 6

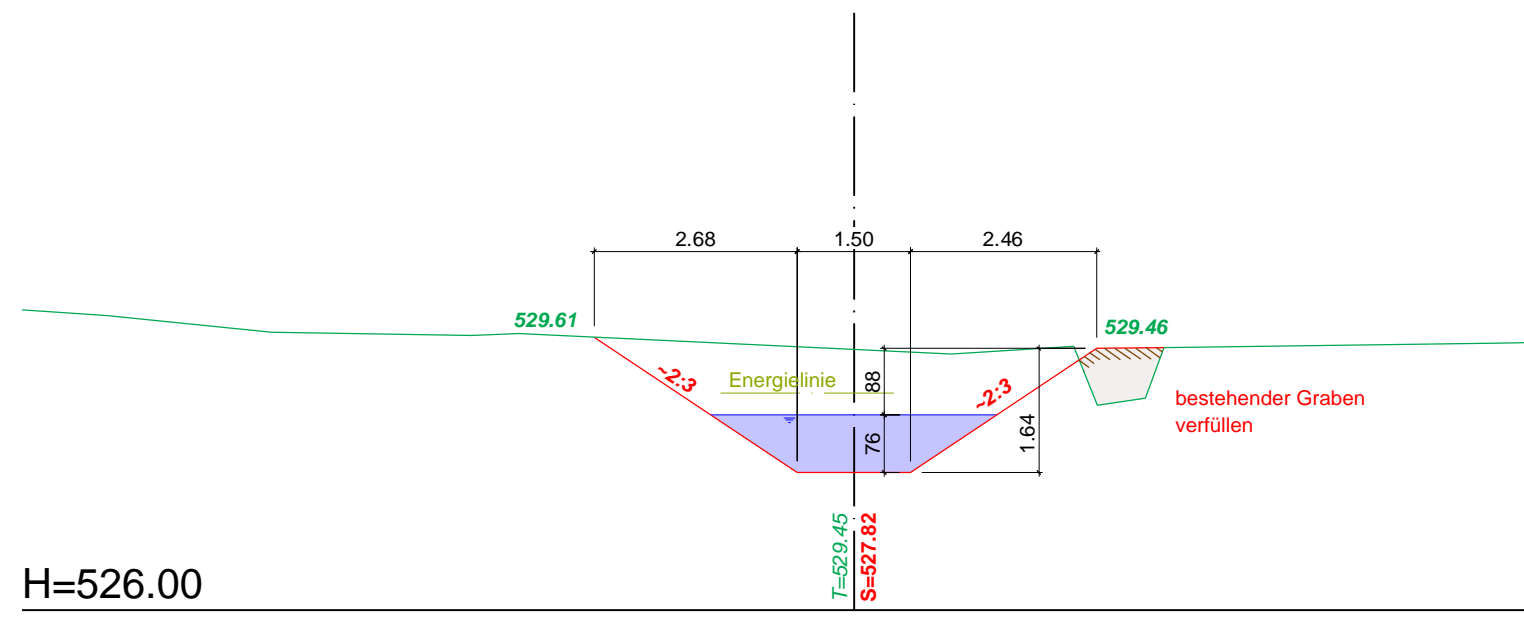

Querschnitt 9

