


Kanton St. Gallen

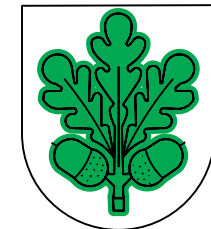

Gemeinde Eichberg

Hochwasserschutzprojekt Haldenbächli / Plattenwäldlibach

Haldenbächli km 0.115 bis km 0.204
Plattenwäldlibach km 0.00 bis 0.02

Bachdurchlass Haldenweg 1:200

Genehmigungsvermerke


Vom Gemeinderat Eichberg erlassen am.....

öffentlich aufgelegt vom..... bis.....


Gemeindepräsident: Ratsschreiberin:

Vom Baudepartement des Kantons St.Gallen genehmigt am

Ausfertigung für		Projekt Nr. X.XXX	Plan Nr. 10	Beilage Nr.
Studie	Projektverfasser:	Entw.	Gez.	Gepr.
Vorprojekt	Egeter & Partner AG	PH	LH	Datum
Auftragprojekt	Bauingenieure und Planer SIA			21.12.2021
Ausführungsprojekt	Im Steinig 3			
Abschlussakten	9464 Lienz			
	Tel. 071 767 70 00	Format	30/84	0.25 m ²

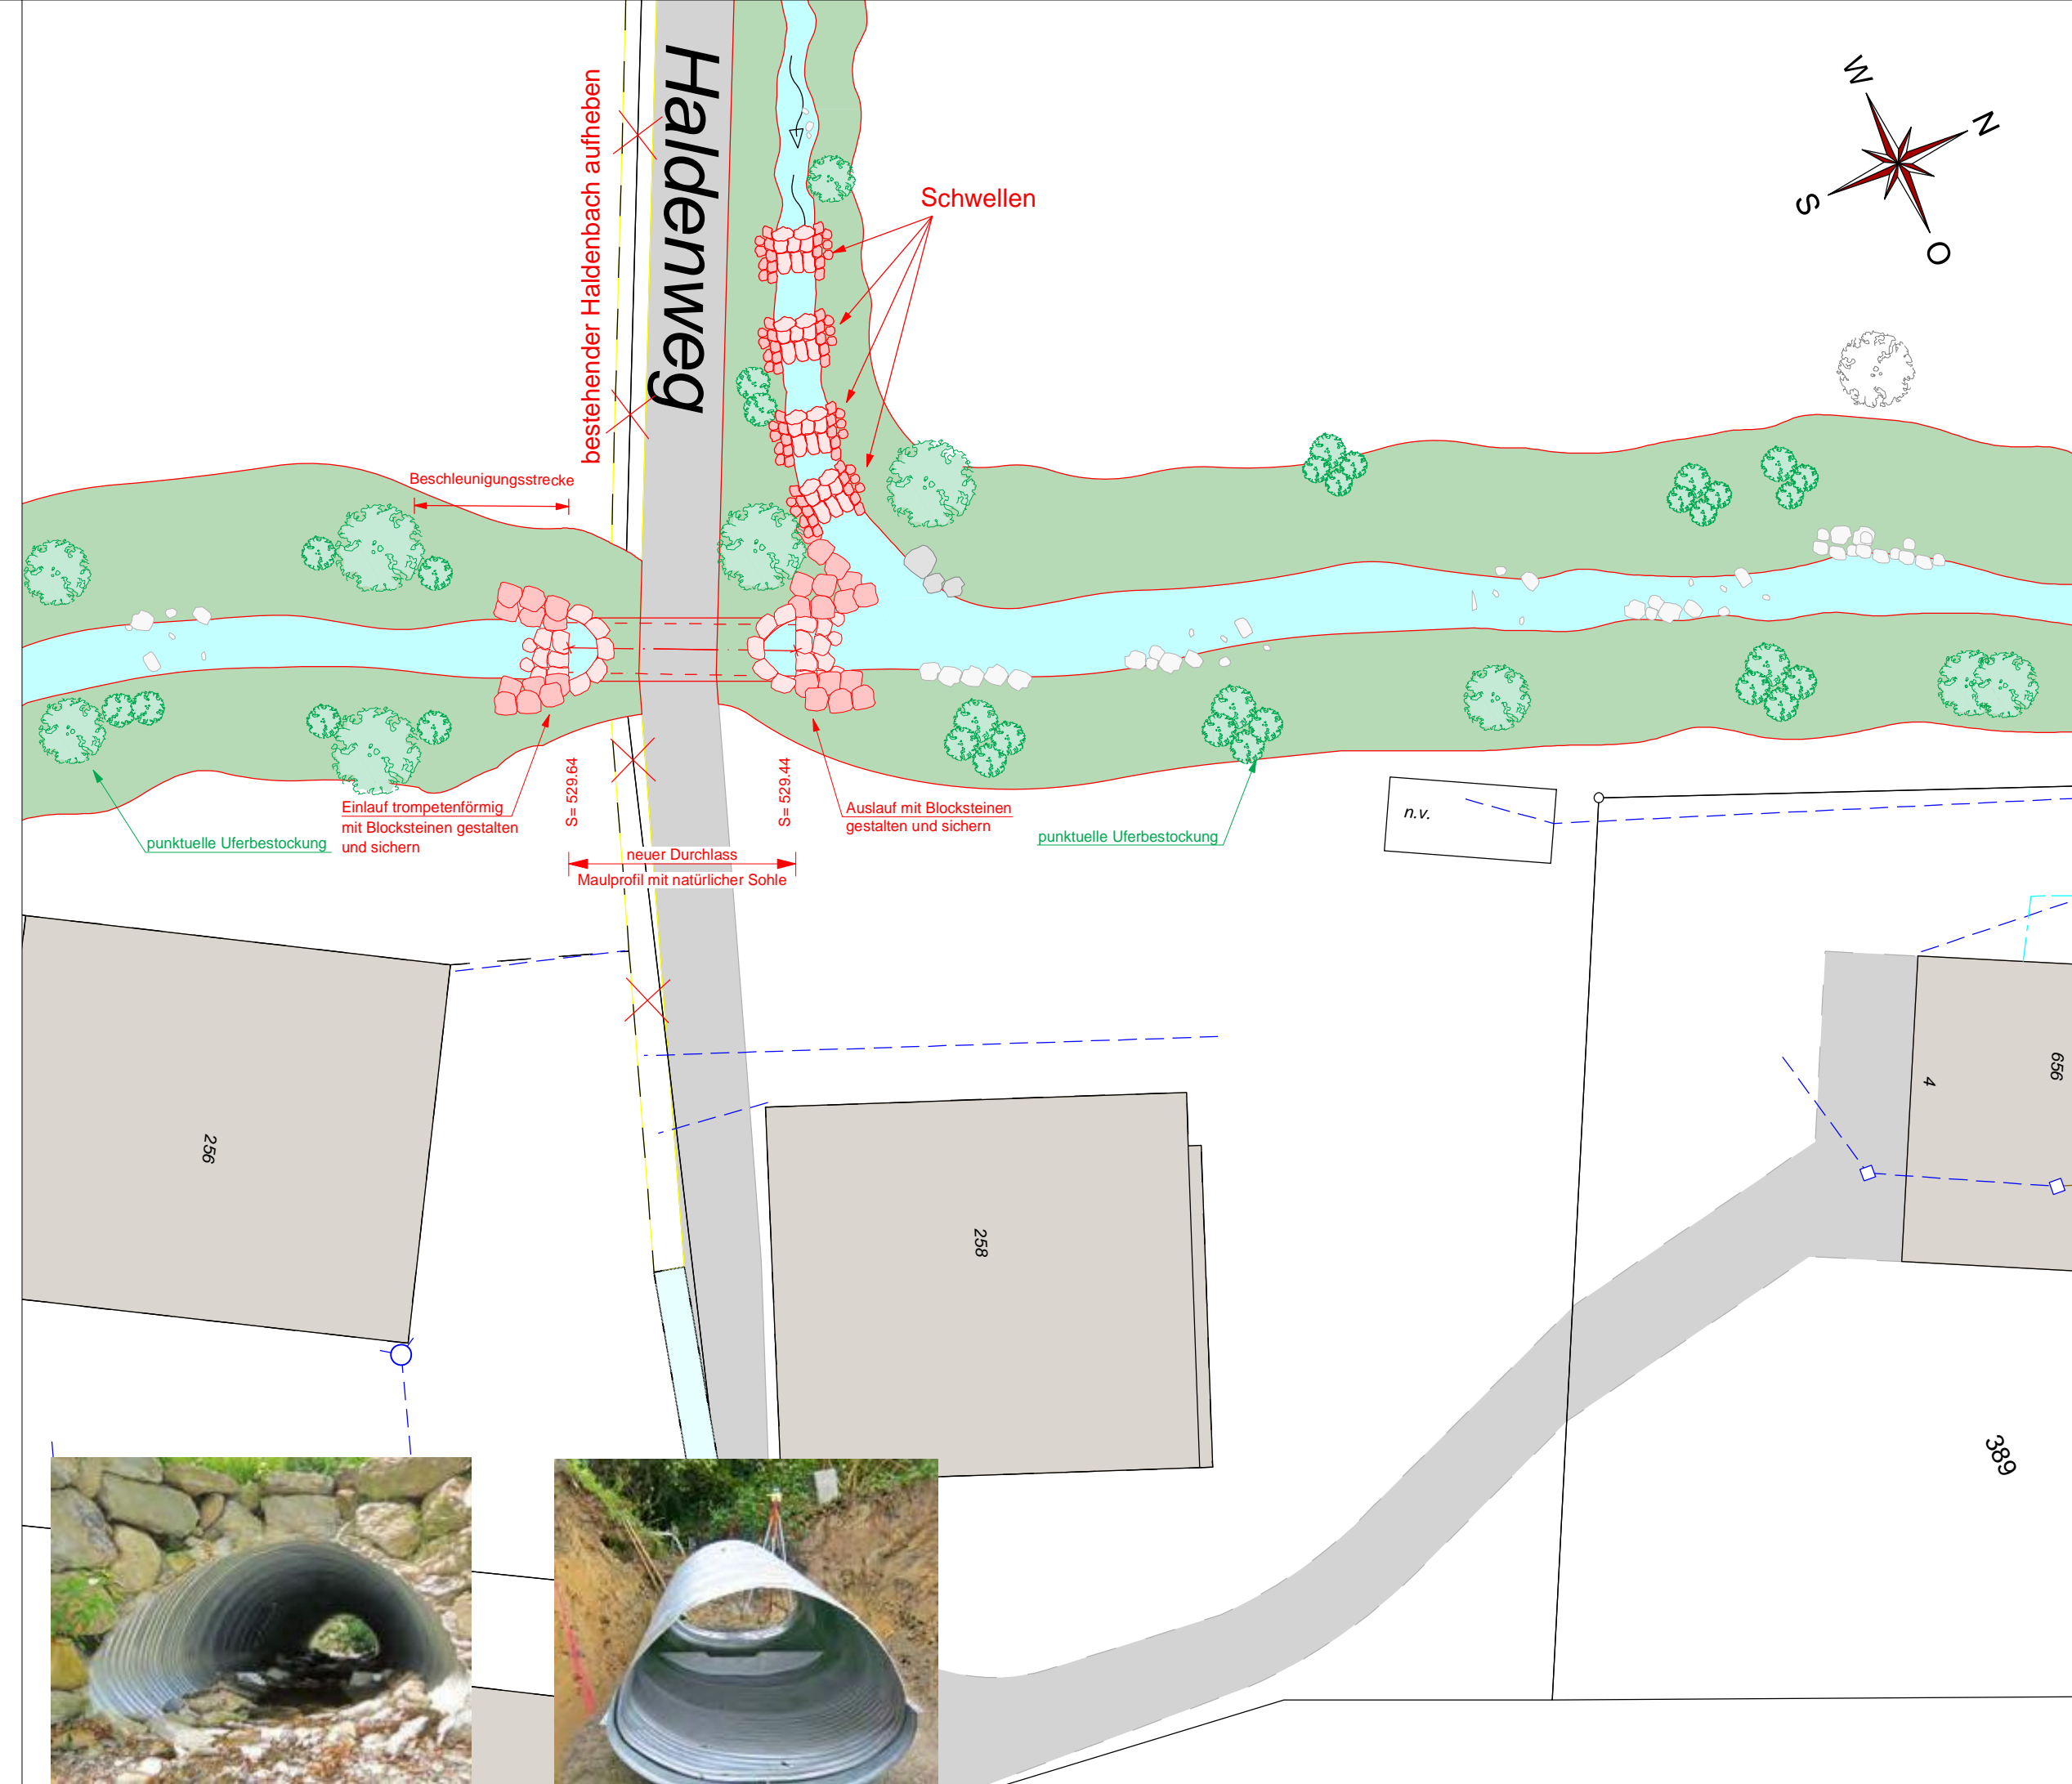

Bilder aus Produktkatalog Stahlrohrsysteme der Firma Sytac

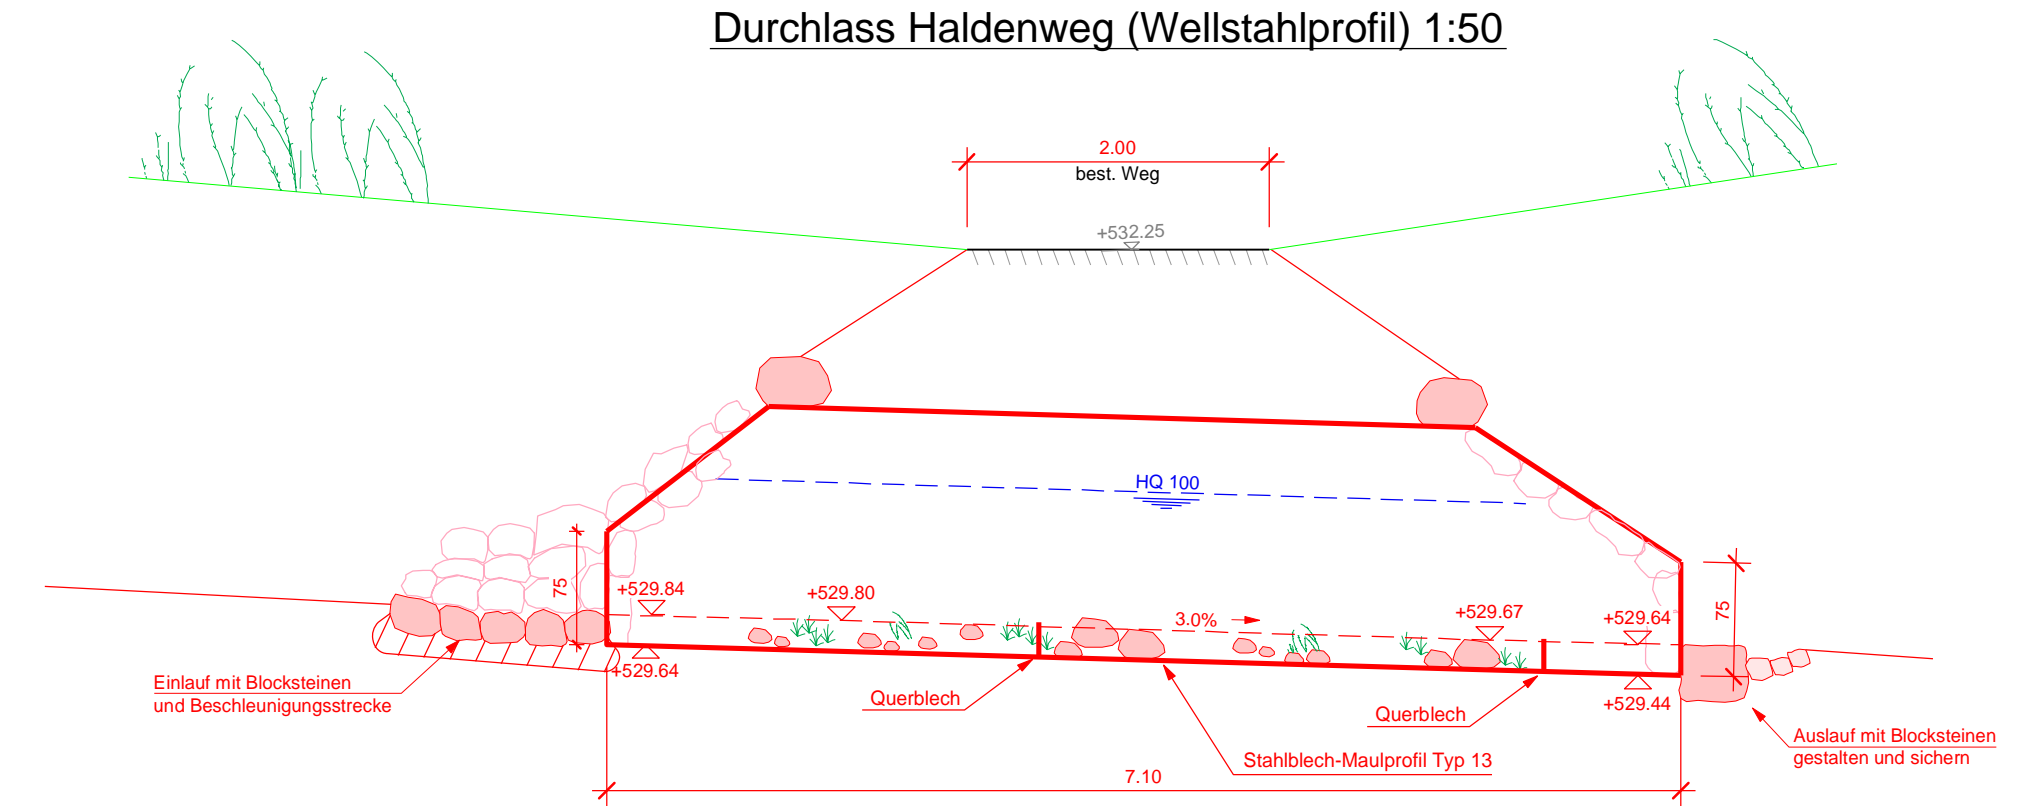

Querschnitt Durchlass 1: 20

