


Kanton St. Gallen

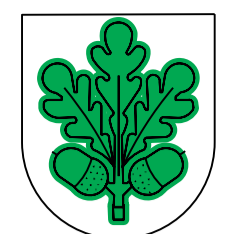

Gemeinde Eichberg

Hochwasserschutzprojekt Haldenbächli / Plattenwäldlibach

Haldenbächli km 0.115 bis km 0.204
Plattenwäldlibach km 0.00 bis 0.02


Bachdurchlass Hinterforsterstrasse 1:100

Genehmigungsvermerke
Vom Gemeinderat Eichberg erlassen am.....
öffentlich aufgelegt vom..... bis.....
Gemeindepräsident:..... Ratschreiberin:.....
Vom Baudepartement des Kantons St.Gallen genehmigt am.....


Ausfertigung für		Projekt Nr. X.XXX	Plan Nr. 11	Beilage Nr.
Studie	Projektverfasser:	Entw.	Gez.	Datum
Vorprojekt	Egeter & Partner AG	PH	LH	21.12.2021
Auftragprojekt	Bauingenieure und Planer SIA			
Ausführungsprojekt	Im Steinig 3			
Abschlussakten	9464 Lienz			
	Tel. 071 767 70 00	Format	60/110	0.66 m ²



Bilder aus Produktkatalog Dachleitensysteme der Firma Syco

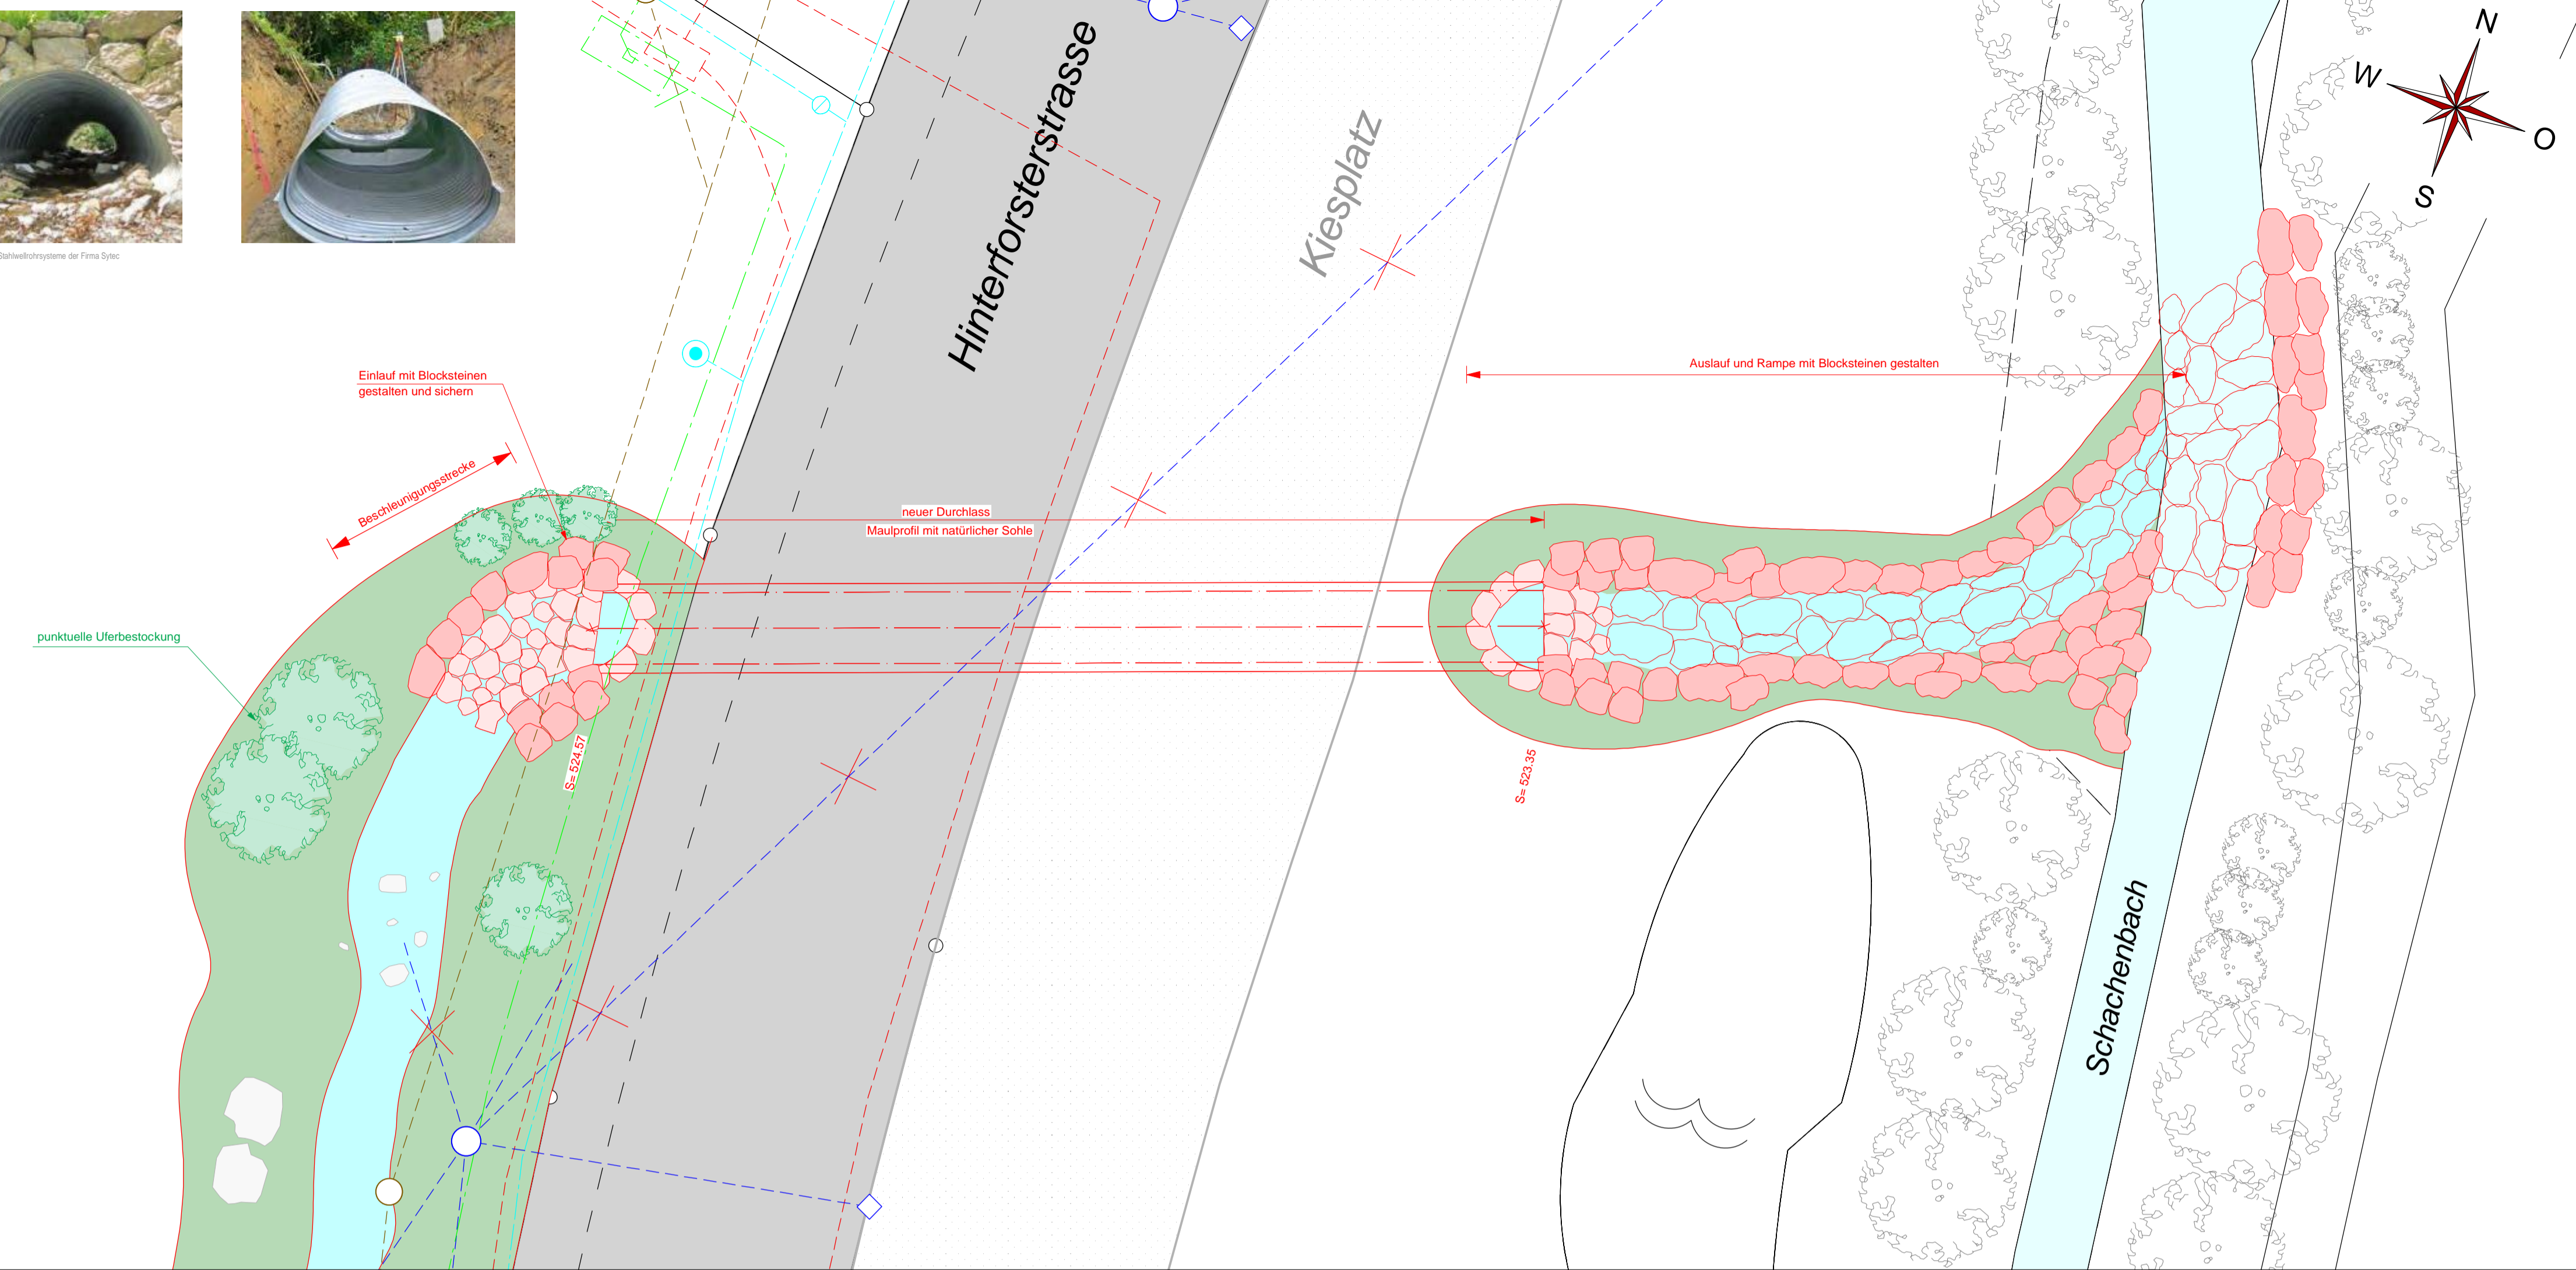

Querschnitt Durchlass 1 : 20

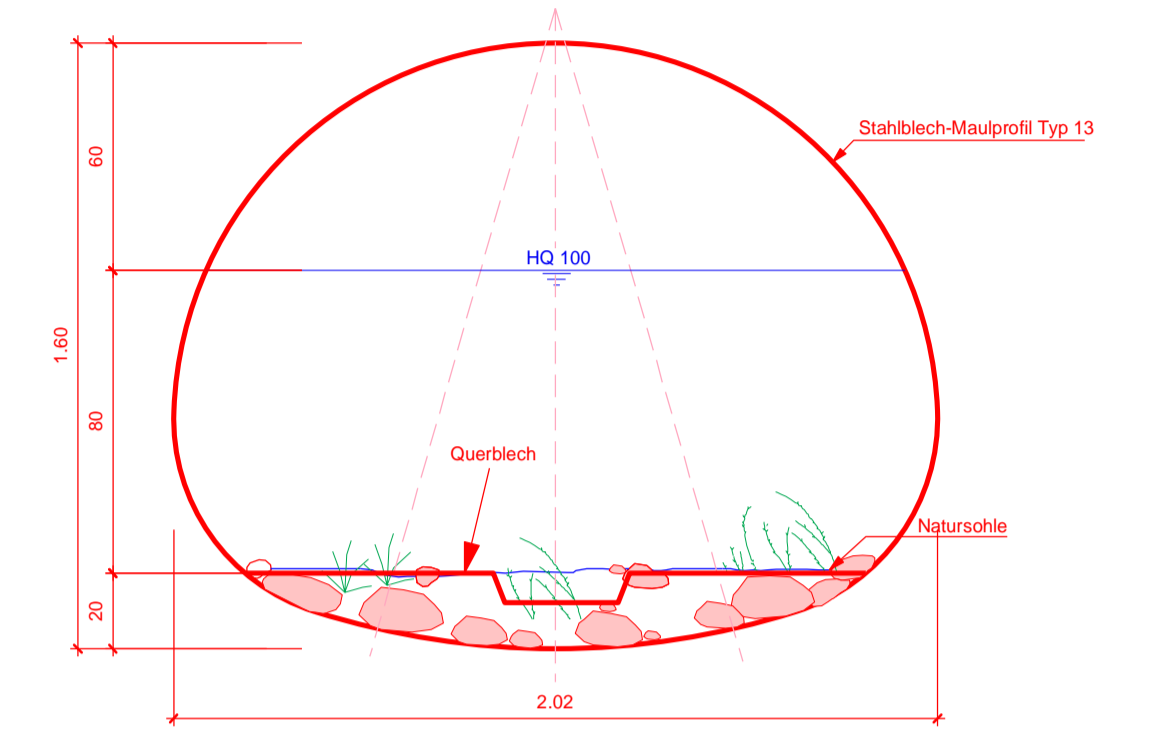

Durchlass Hinterforsterstrasse (Wellstahlprofil) 1 : 50

