


Kanton St. Gallen

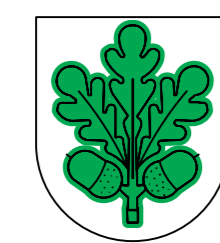

Gemeinde Eichberg

# Hochwasserschutzprojekt Haldenbächli / Plattenwäldlibach

Haldenbächli km 0.115 bis km 0.204  
Plattenwäldlibach km 0.00 bis 0.02

## Längenprofil 1:200/50 Plattenwäldlibach 1. Abschnitt

### Genehmigungsvermerke

Vom Gemeinderat Eichberg erlassen am.....

öffentlich aufgelegt vom.....

bis.....

Gemeindepräsident:


Ratsschreiberin:

.....

.....

Vom Baudepartement des Kantons St.Gallen genehmigt am

Ausfertigung für		Projekt Nr. <b>X.XXX</b>	Plan Nr. <b>05</b>	Beilage Nr.
Studie	Projektverfasser: Egeter & Partner AG Bauingenieure und Planer SIA Im Steinig 3 9464 Lienz Tel. 071 767 70 00	Entw. PH	Gez. LH	Gep. Gep.
Vorprojekt				Datum 21.12.2021
Auflageprojekt				
Ausführungprojekt				
Abschlussakten				
		Format	48/126	0.60 m²

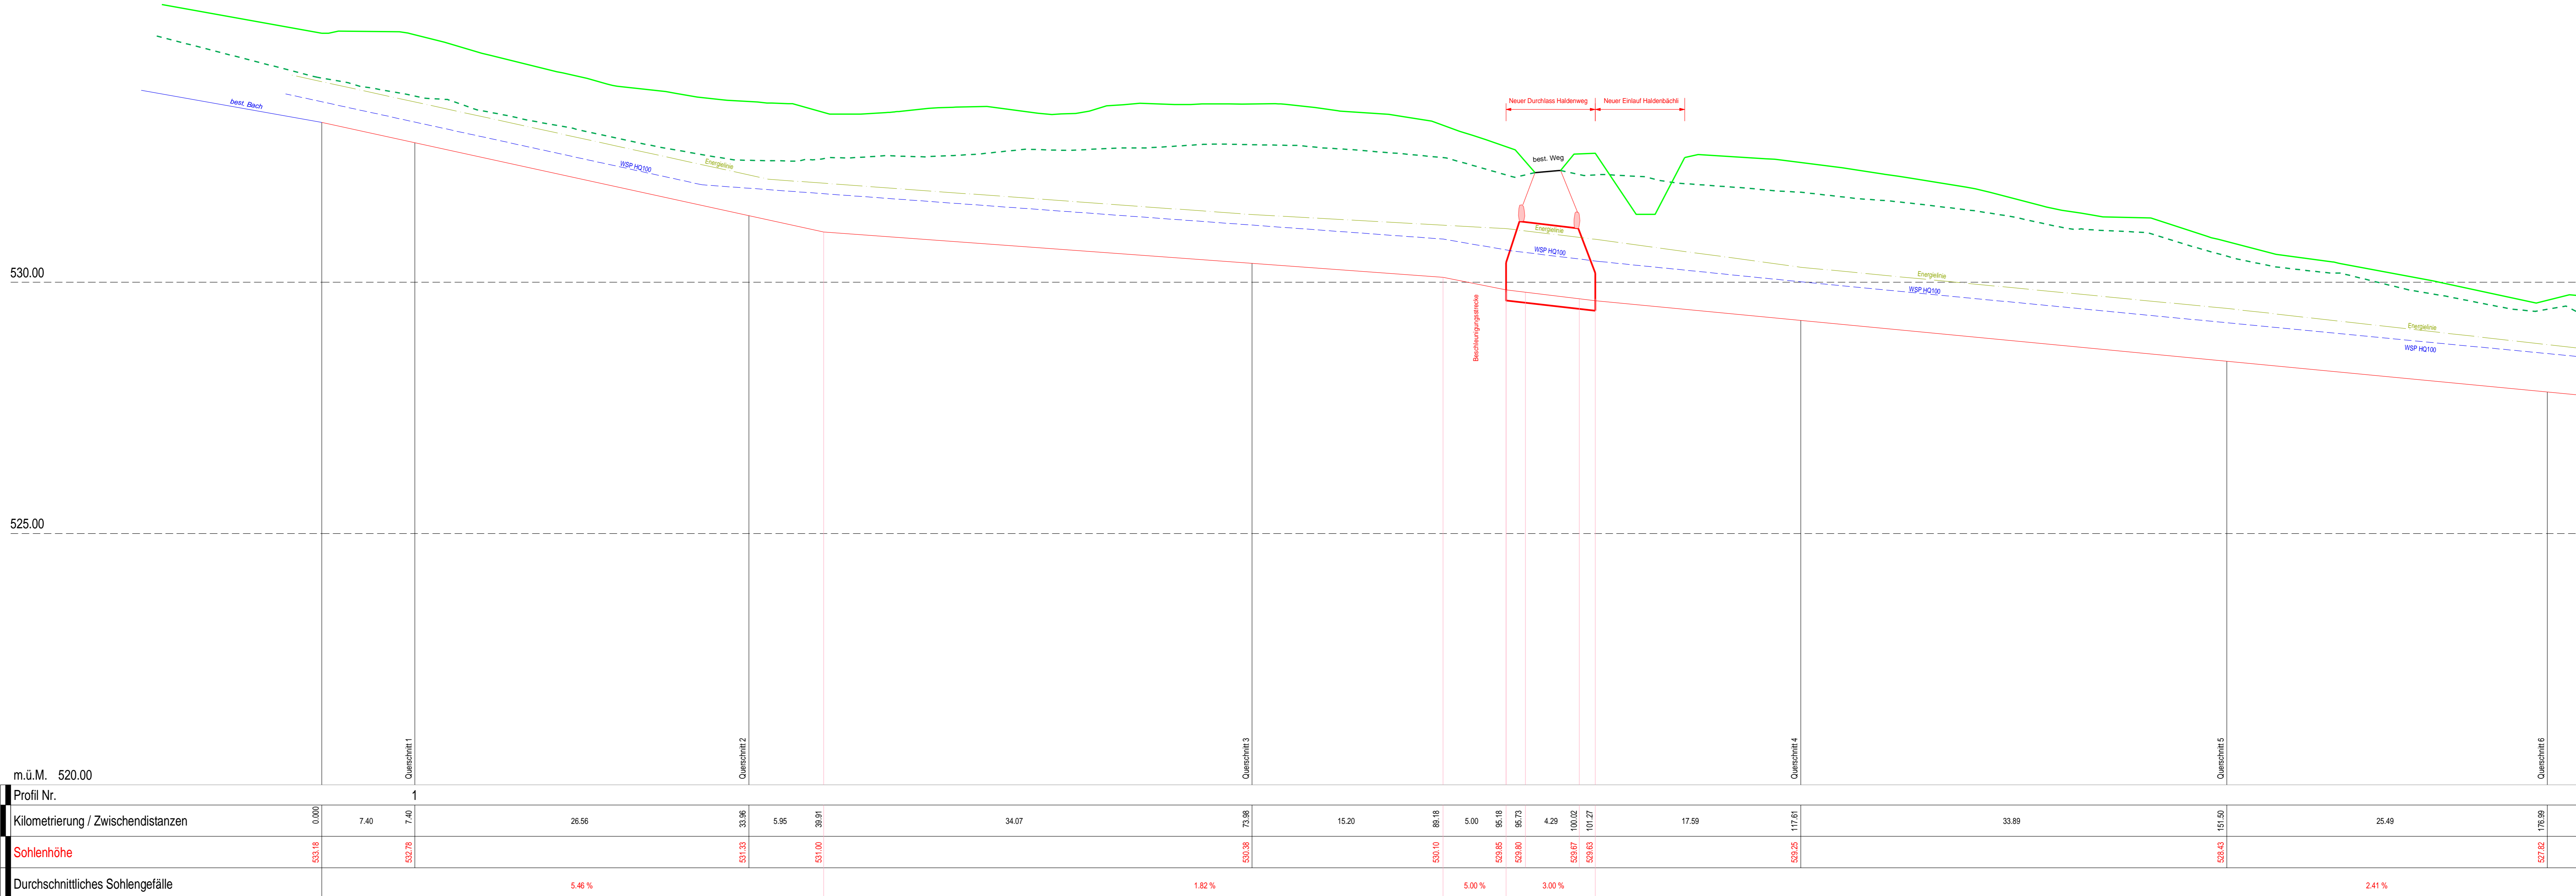

Legende	
Linke Böschungskante	<span style="color: green;">———</span>
Rechte Böschungskante	<span style="color: green;">- - - - -</span>
Energietlinie	<span style="color: green;">- · - · -</span>
Wasserspiegel HQ 100	<span style="color: blue;">- - - - -</span>
neue Bachsohle	<span style="color: red;">———</span>