


Kanton St. Gallen

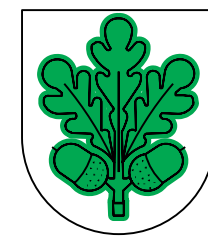

Gemeinde Eichberg

Hochwasserschutzprojekt Haldenbächli / Plattenwäldlibach

Haldenbächli km 0.115 bis km 0.204
Plattenwäldlibach km 0.00 bis 0.02

Längenprofil 1:200/50 Plattenwäldlibach 2. Abschnitt

Genehmigungsvermerke


Vom Gemeinderat Eichberg erlassen am.....

öffentlich aufgelegt vom..... bis.....

Gemeindepräsident: Ratsschreiberin:

Vom Baudepartement des Kantons St.Gallen genehmigt am

Ausfertigung für		Projekt Nr. X.XXX	Plan Nr. 06	Beilage Nr.
Studie	Projektverfasser:	Entw.	Gez.	Gepr.
Vorprojekt	Egeter & Partner AG	PH	LH	21.12.2021
Auflageprojekt	Bauingenieure und Planer SIA			
Ausführungsprojekt	Im Steinig 3			
Abschlussakten	9464 Lienz			
	Tel. 071 767 70 00	Format	48/105	0,50 m ²

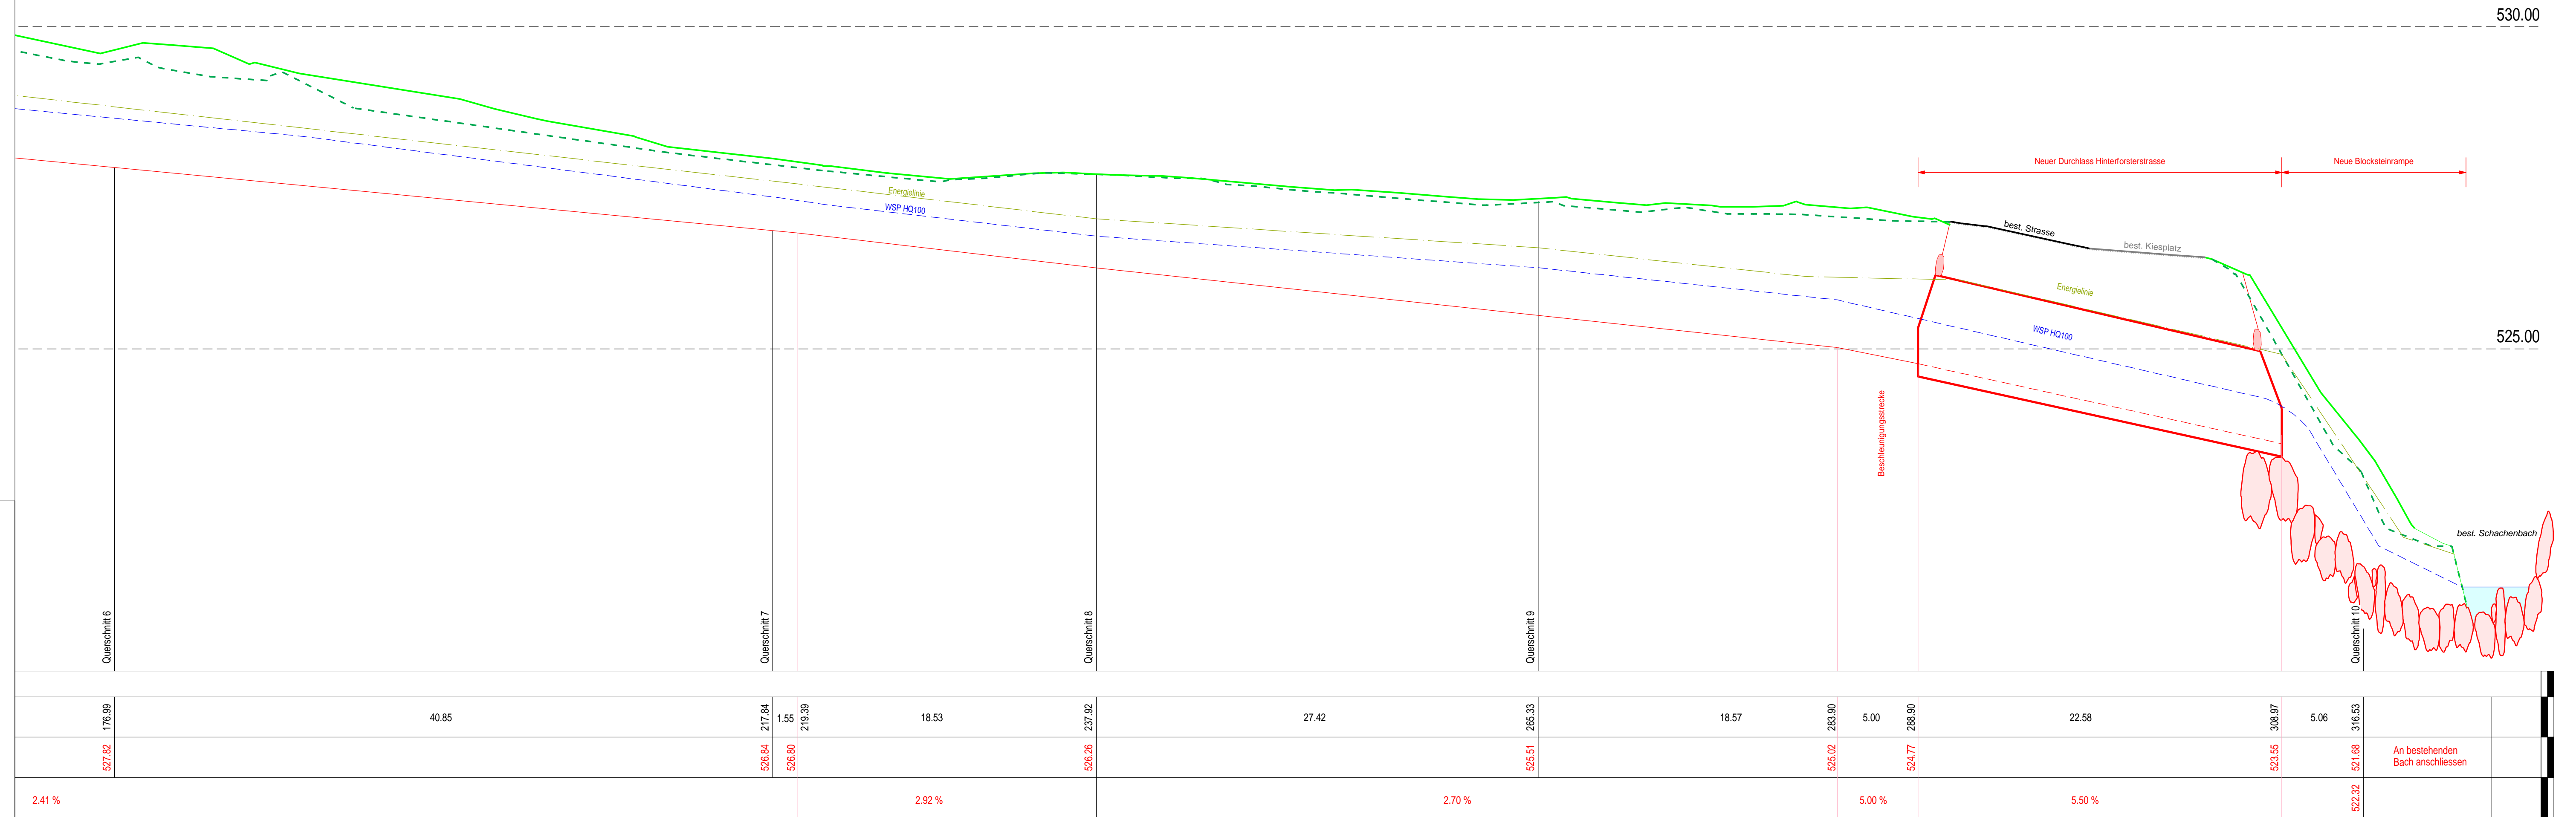

Legende	
Linke Böschungskante	—————
Rechte Böschungskante	- - - - -
Energelinie	- · - · -
Wasserspiegel HQ 100	- - - - -
neue Bachsohle	—————